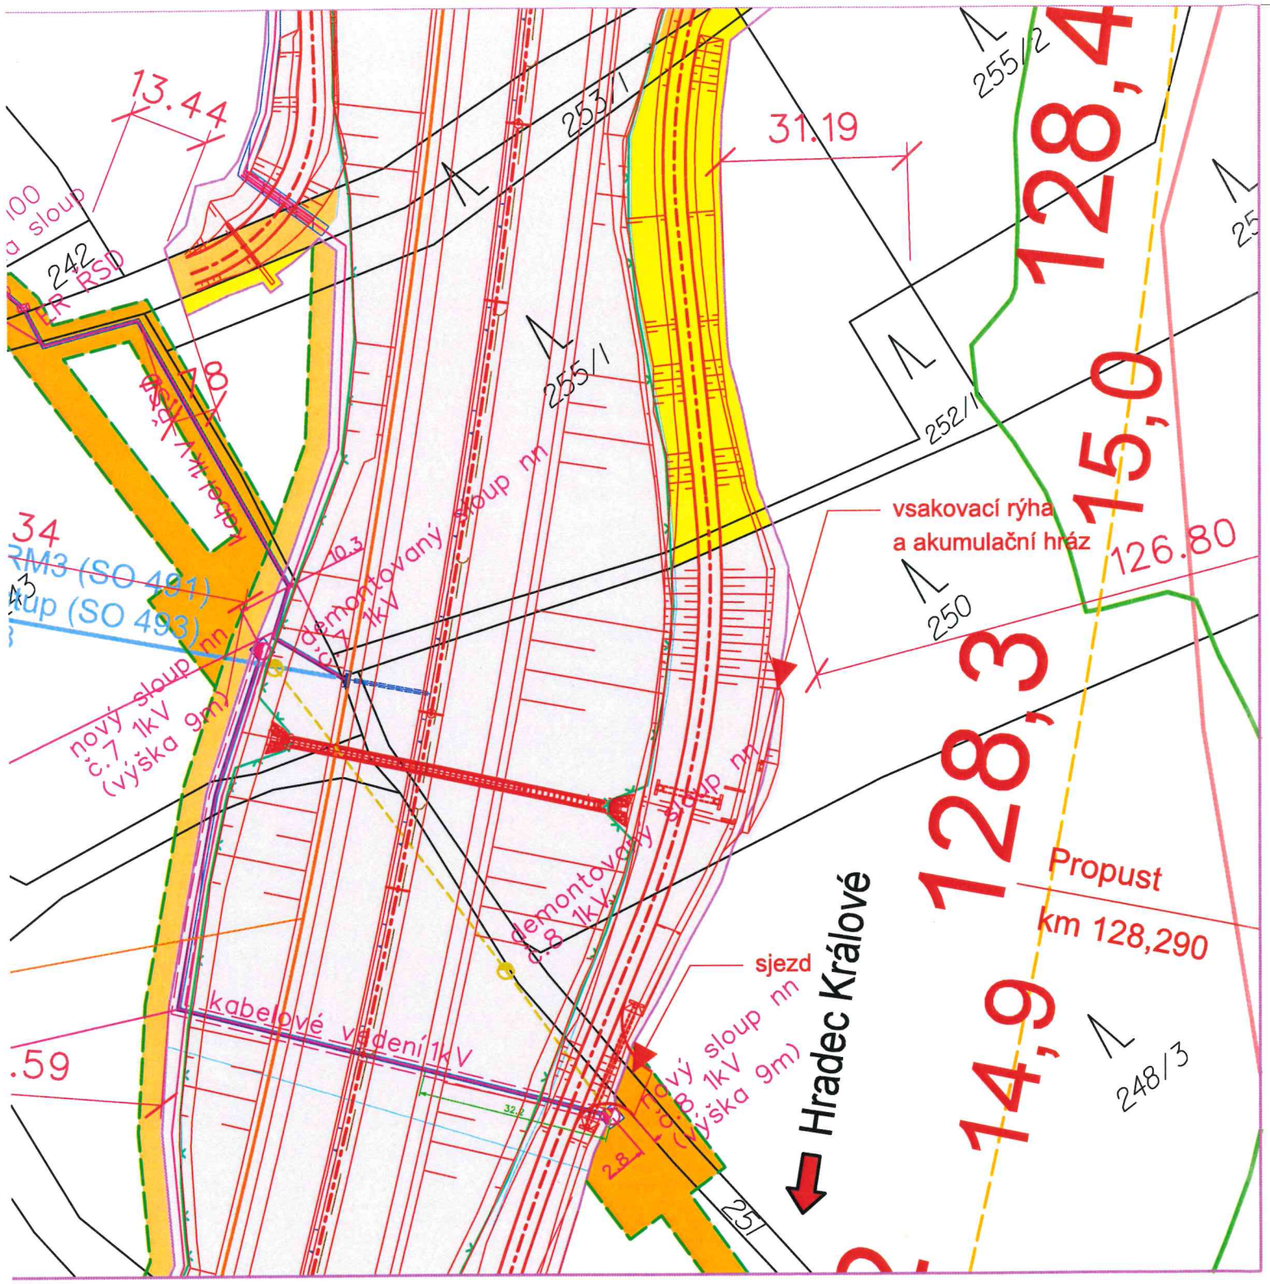


LEGENDA:

- Trvalý zábor
- Trvalý zábor - SO a pozemek ve vlastnictví totožného subjektu "bez výkupu"
- Dočasný zábor nad 1 rok - ostatní
- Dočasný zábor do 1 roku
- Věcné břemeno
- Stávající komunikace na pozemcích cizích vlastníků "stará zátěž"
- stavební pozemek
- Hranice staveniště
- Ochranné pásmo dálnice
- Provizorní komunikace
- 299/1 — číslo a hranice parcely KN
- slučková hranice
- hranice katastrálního území

MĚSTSKÝ ÚŘAD Dvůr Králové nad Labem 466
Došlo: 16-06-2021
Č.j.: 53759-2021
Listů dok.: 1
Poč. příloh: 1
poč. listů: 1
Spis. znak:
Číslo doporuč. z. 491 291
Zpracovatel Bu
Poznámka
Skartační znak a skartační lhůta

Zóna ovlivnění:

- Hluková zátež 50 dB - limit pro noc (izofony pro situaci bez protihlukových opatření)
- Hluková zátež 60 dB - limit pro den (izofony pro situaci bez protihlukových opatření)
- benzo(a)pyren 0,2 ng/m3 (imisní limit je 1 ng/m3)
- polétavý prach - PM10 - 6 µg/m3 (imisní limit je 40 µg/m3)
- zóna možného ovlivnění případných jímacích objektů

Ing. ROMAN PETŘÍK autorizovaný inženýr pro dopravní stavby ČKAIT - 0601882

Upřesnění 05/2021
Aktualizace 02/2020
Aktualizace 11/2018

Pozn.:
V reakci na námitky Zdeňka a Lenky Holasových uplatněné formou datové schránky Zdeňka Holase ze dne 26.03.2021 č. př. 27041-2021 je upřesněno řešení odtoku propustku v km 128,29. To bude zajištěno zasakováním/přelivnou hranou. Pro případ přívalového deště bude mezi propustek pod dálnicí a propustek pod přístupovou cestou na pozemky vložen vývar pro snížení účinku vody převáděné pod dálnicí s částečnou akumulací a dále vsakovací příkop JV od přístupové cesty, opatřený ve dně vsakovací štěrkovou rýhou. Celkový akumulační objem navržených stavebních úprav činí více jak 90 m3. Přes korunu hráze v šířce 25 m bude voda v případě naplnění dále přetékat na výše uvedené pozemky. Po kulminaci přívalu se pak bude zbytek vody zasakovat z rýhy a prosakovat přes těleso hráze úmyslně navržené jako částečně propustné.
Dále je upřesněn návrh sjezdu u SO 161; sjezd bude v km 128,248 na rozhraní stávající lesní cesty (p.č. 251) a pozemku p.č. 248/3 (oba ve vlastnictví SJM Holas Zdeněk a Holasová Lenka MUDr.).

Číslo změny:	*Obsah změny:*	*Datum změny:*
01	-	-
02	-	-
03	-	-

SUDOP PRAHA

Vypracoval:

Kontroloval:

Název přílohy:

Situace 20 - výřez

Měřítko: 1:1000

Datum: 10/2016

Číslo části a přílohy: **4.20a**

DOKUMENT LZE UŽÍVAT POUZE VE SMYSLU PŘÍSLUŠNÉ SMLOUVY O DÍLO. ŽÁDNÁ JEHO ČÁST NEMŮŽE BÝT DLE ZÁKONA č.121/2000 Sb. KOPÍROVÁNA NEBO JINÝM ZPŮSOBEM ROZŠIŘOVÁNA BEZ SOUHLASU SUDOP PRAHA a.s.