


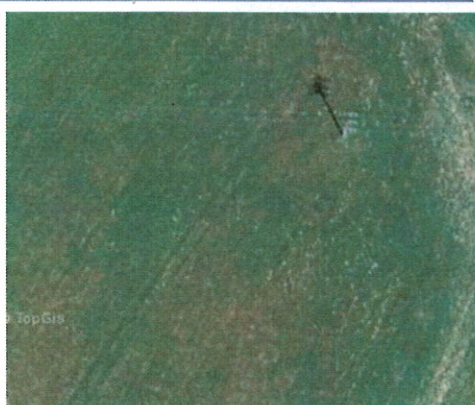


Dodatek k č.j.: 12888-20150/07-617-00000

POLICIE ČESKÉ REPUBLIKY
KRAJSKÉ ŘEDITELSTVÍ POLICIE
KRAJ VYHRADILSKÉHO KRAJE
UZEMNÍ ODBOR
DOPRAVNÍ INSPEKTORÁT
37 45 NÁCHOD

AKCE:		 DOPRAVNÍ ZNAČENÍ NÁCHOD	
DOPLNĚNÍ ZNAČENÍ OBJÍZDNÉ TRASY DIO NÁCHOD			
MÍSTO:	SILNICE I/37 OBEC KOCBEŘE	DATUM:	3/2017
INVESTOR:		STUPEŇ:	SCHÉMA DIO
ZHOTOVITEL:		MĚŘÍTKO:	
		Č. VÝKR.	

Datelský C. č. 1: 1/1/1/1 - 20150/07-2017 - 07-08

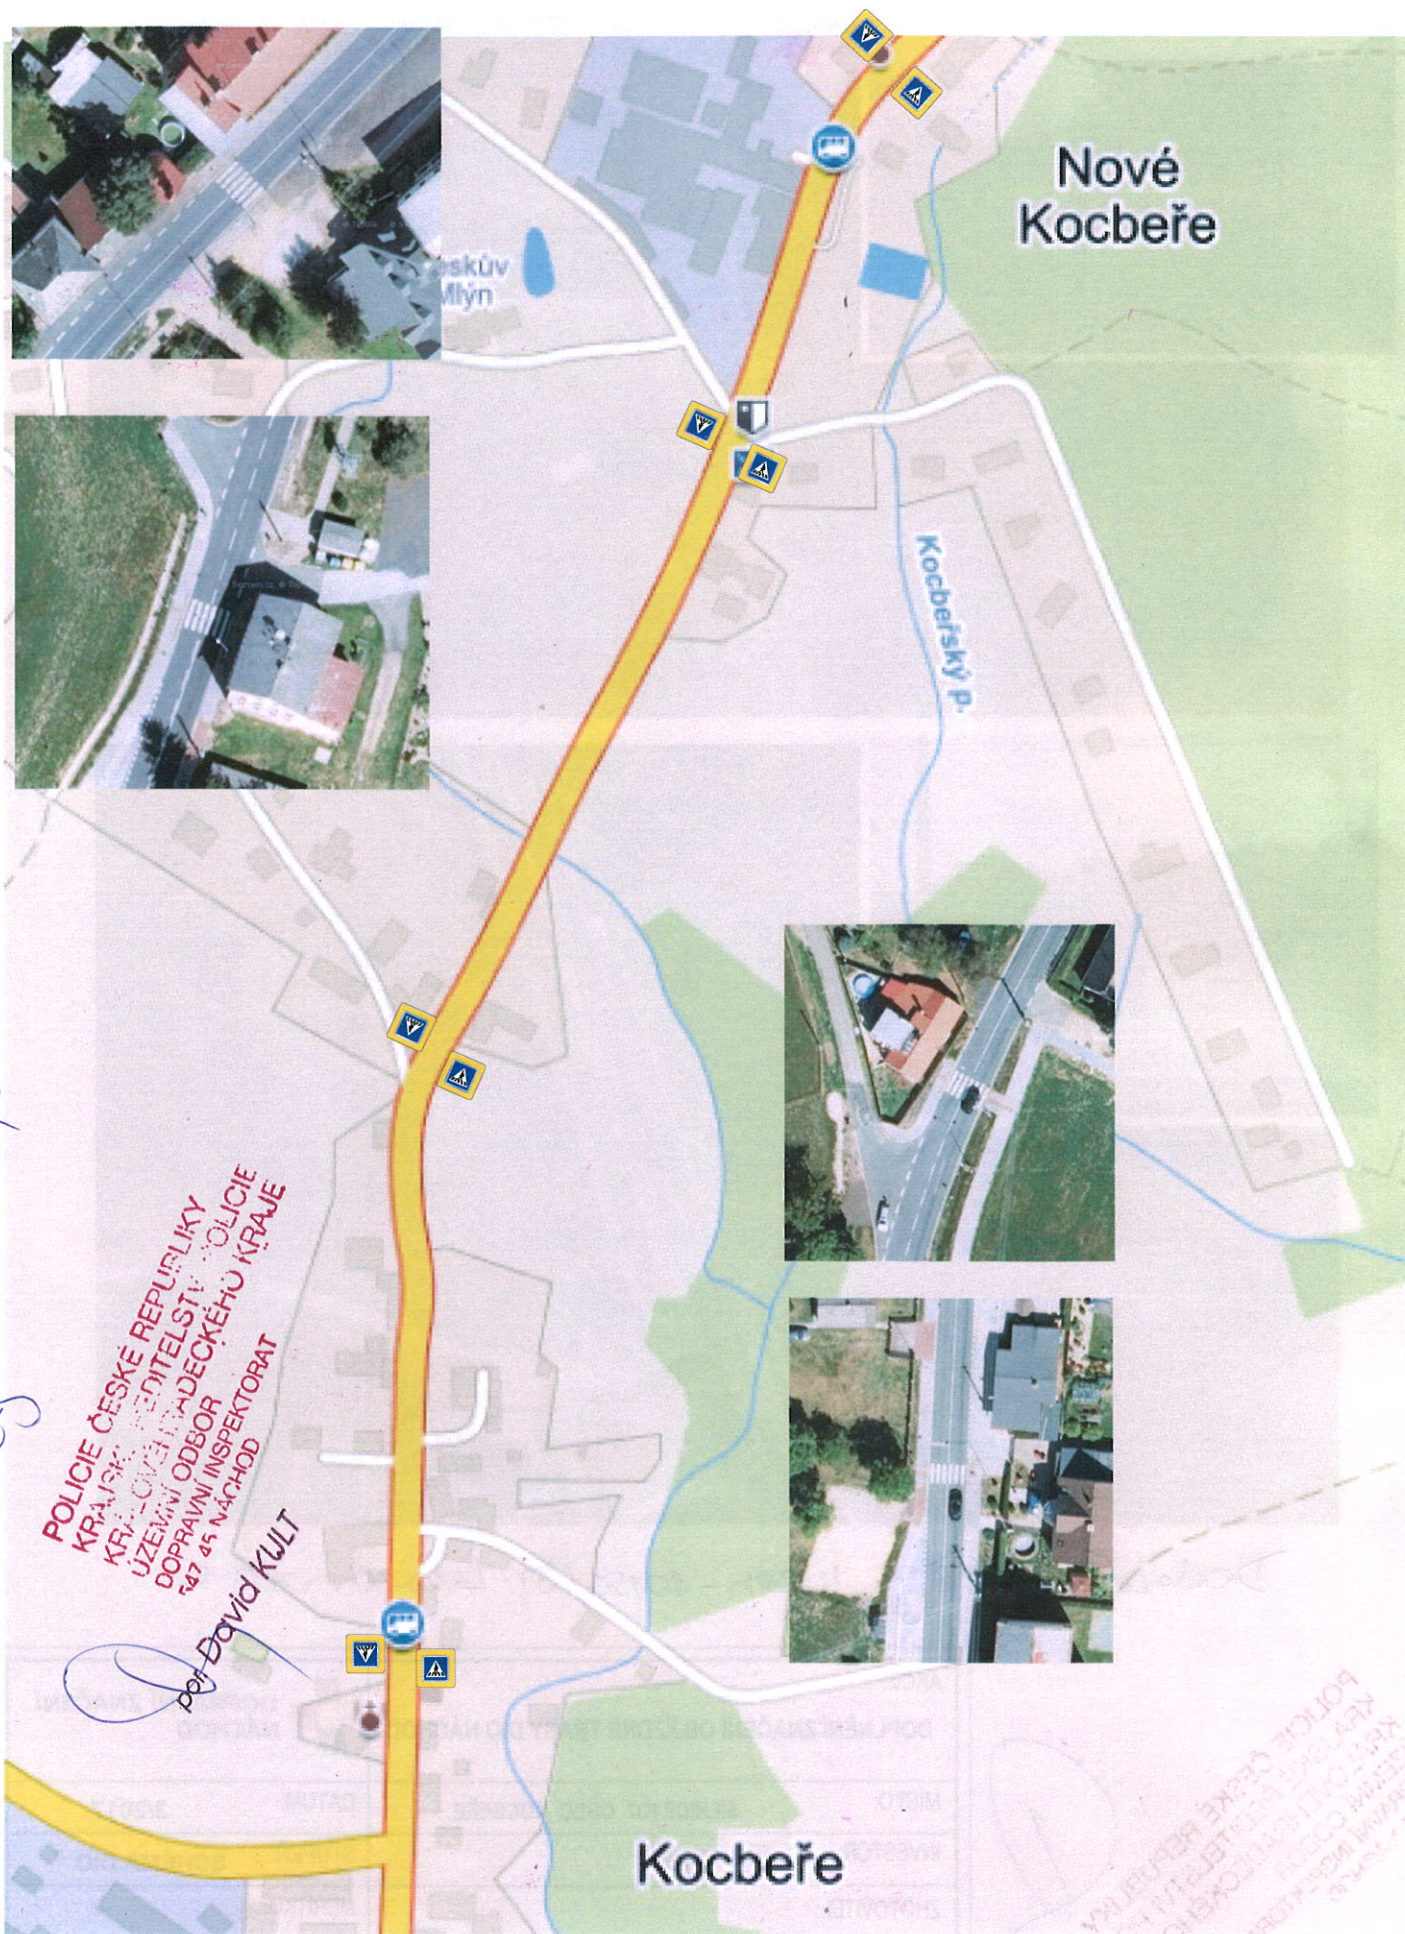

VÝMĚNA STÁVAJÍCÍCH DOPRAVNÍCH ZNAČEK IP 6 - PŘECHOD PRO CHODCE ZA IP 6 - NA ZVÝRAZNĚNÉM PODKLADU