



SMĚR TRUTNOV
↑

Vytvořil: Anonymní uživatel
Datum: 26.06.2017 17:16
Měřítko: 1:1000

Katastrální mapa

Az

Popisy parcel




Definiční bod parcel



Vnitřní parcelní
kresba



Parcelní kresba

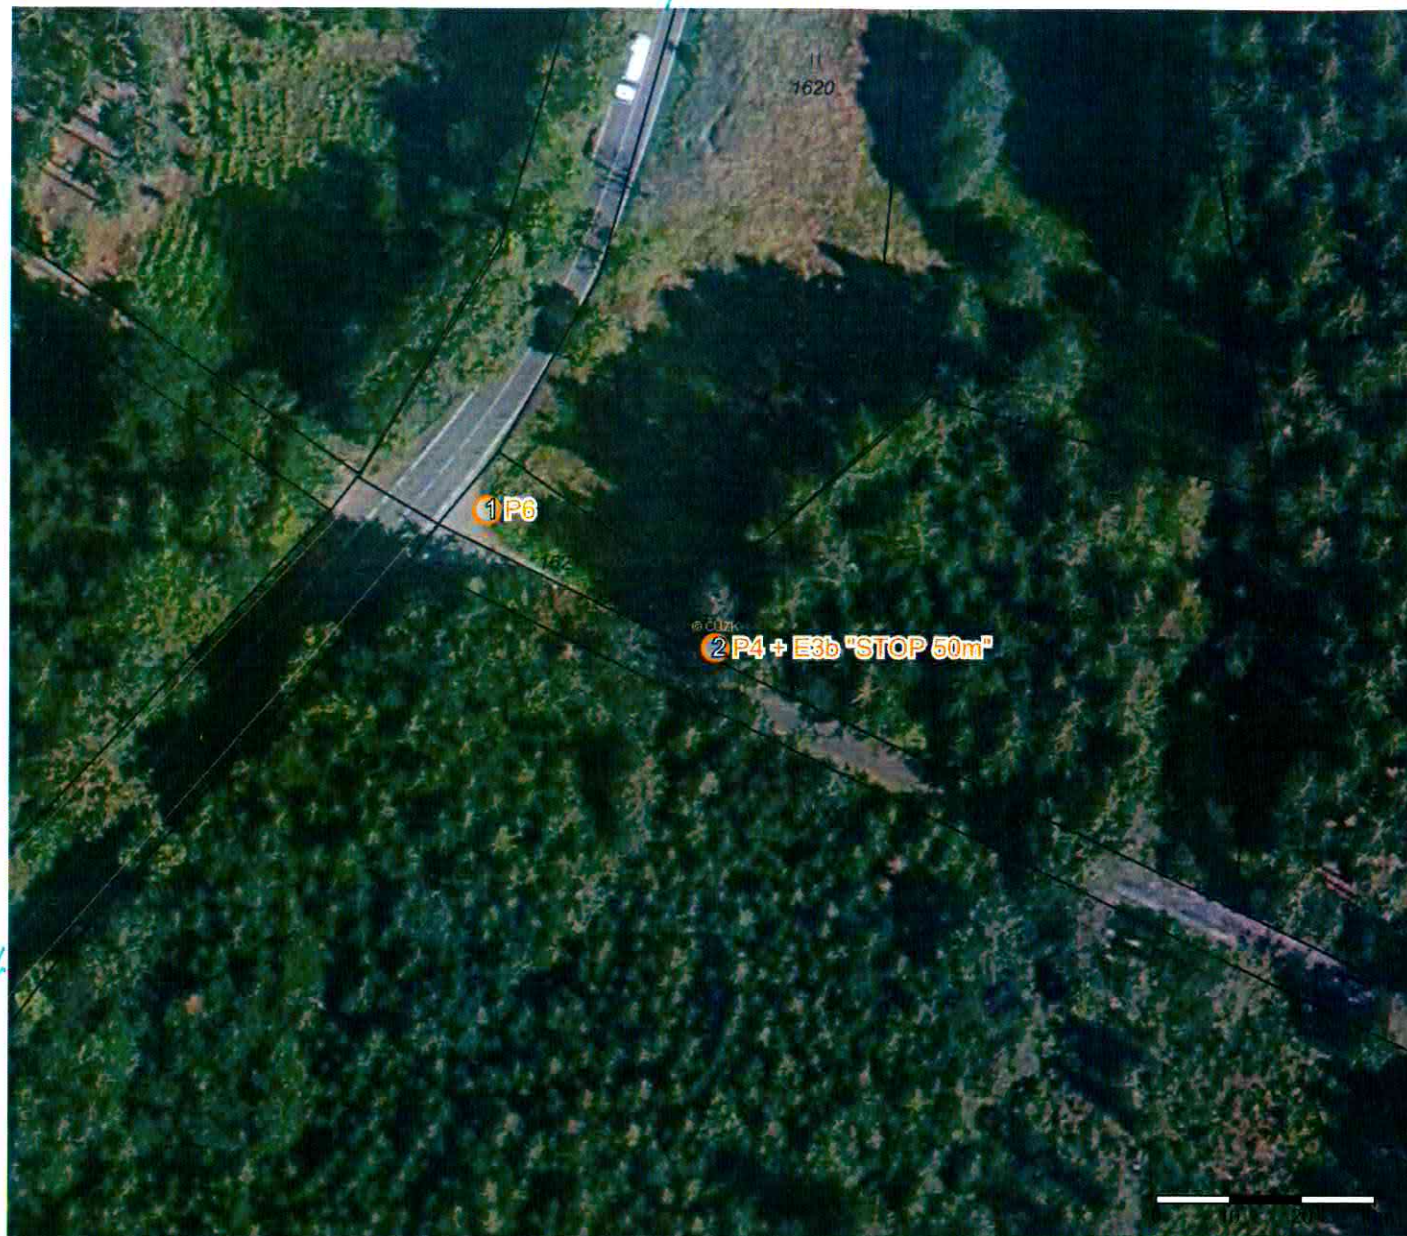

SMĚR
LOUBČE

SMĚR KOHOUTOV

Ortofoto: © ČÚZK, Katastr: © ČÚZK

7812012-K č.č.: MUDK-000/59814-2017/3km 1P02-R01P