


- uzavřený úsek max. 1500 m(obnova živičného krytu)
- objízdná trasa

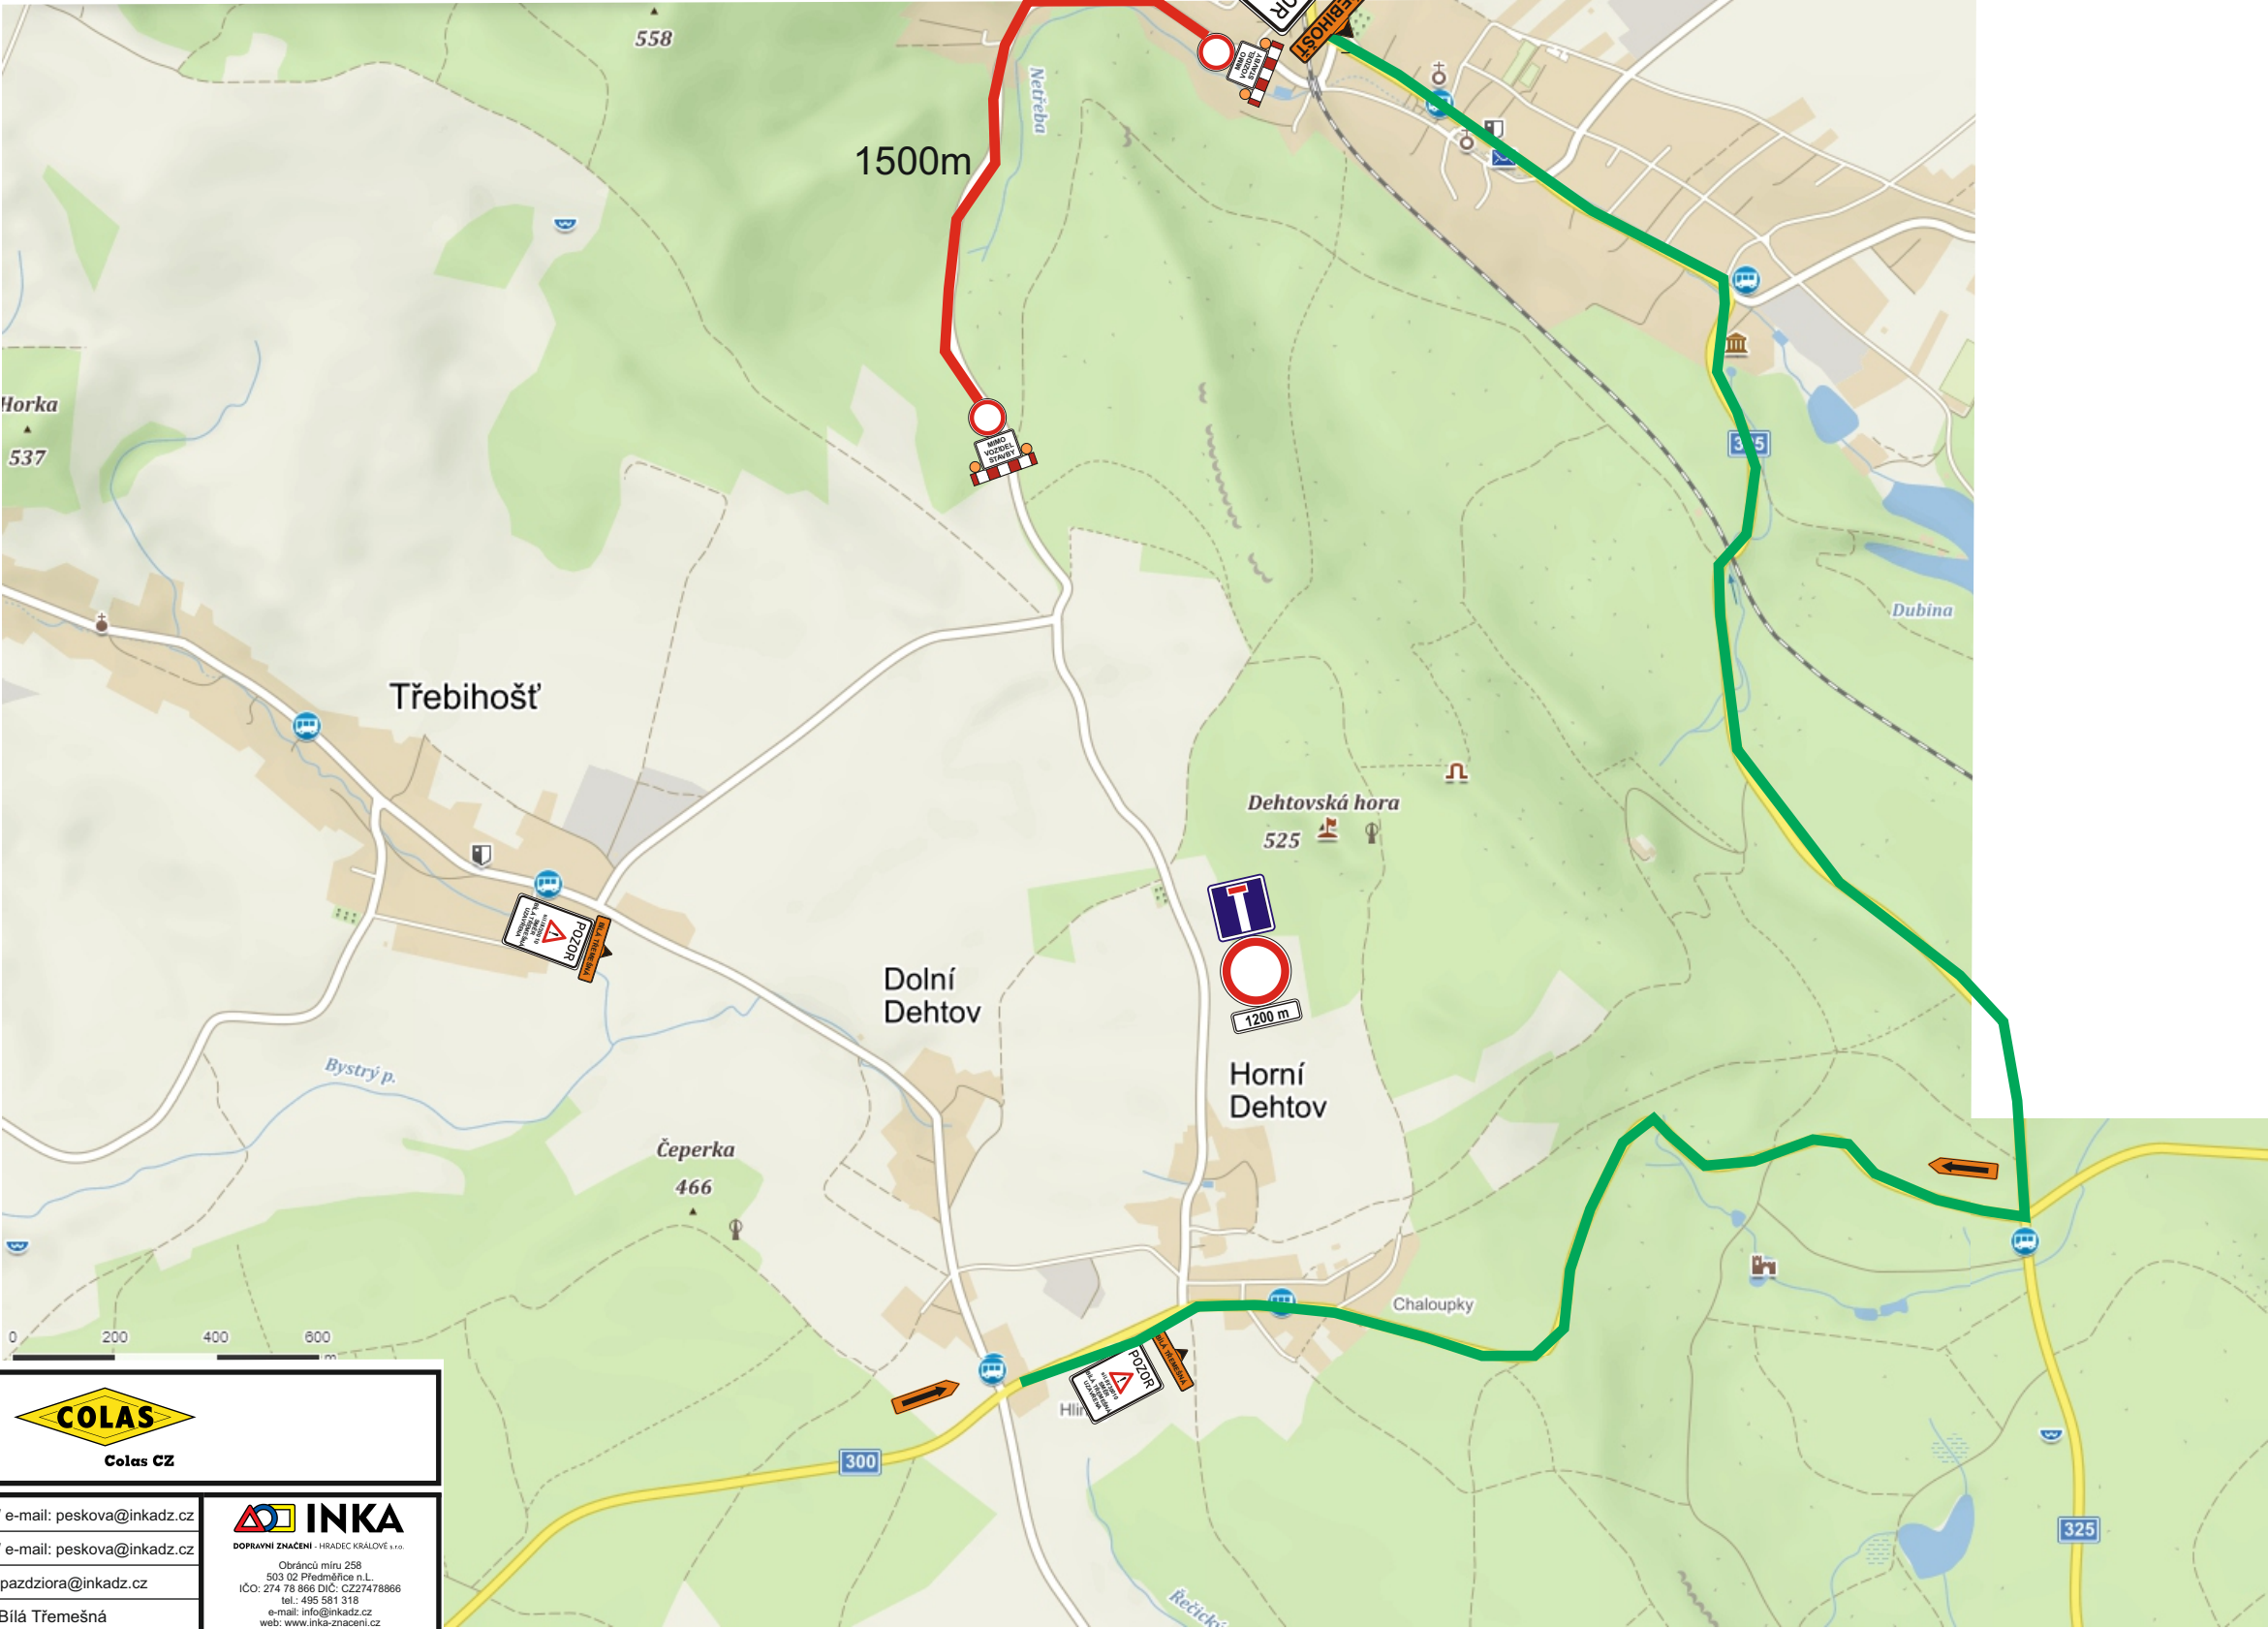

Zhotovitel:			
Kreslil:	PhDr. Denisa Pešková / tel.: 731 650 587 / e-mail: peskova@inkadz.cz	DOPRAVNÍ ZNAČENÍ - HRADEC KRÁLOVÉ s.r.o. Obránců míru 258 503 02 Předměstí n.L. IČO: 274 78 866 DIČ: CZ27478866 tel.: 495 581 318 e-mail: info@inkadz.cz web: www.inka-znaceni.cz	
Zodp. projektant:	PhDr. Denisa Pešková / tel.: 731 650 587 / e-mail: peskova@inkadz.cz		
Kontroloval:	Jan Pazdziora / tel.: 605 273 134 / e-mail: pazdziora@inkadz.cz		
Kraj: Královéhradecký	Okres: Trutnov	Obec: Bílá Třemešná	
Akce: Obnova živičného krytu na sil. III/30010 před zahájením objízdných tras		DATUM	1.6.2018
DOPRAVNĚ INŽENÝRSKÁ OPATŘENÍ		Č.ZAKÁZKY	18279
		STUPEŇ PD	DIO
		MĚŘÍTKO	-
		FORMÁT	A3