



2. ETAPA - úplná uzavírka od 16.7. - 31.8.2018



od 9.7. - 15.7.2018 částečná uzavírka z důvodu OŽK na sil. III/30010

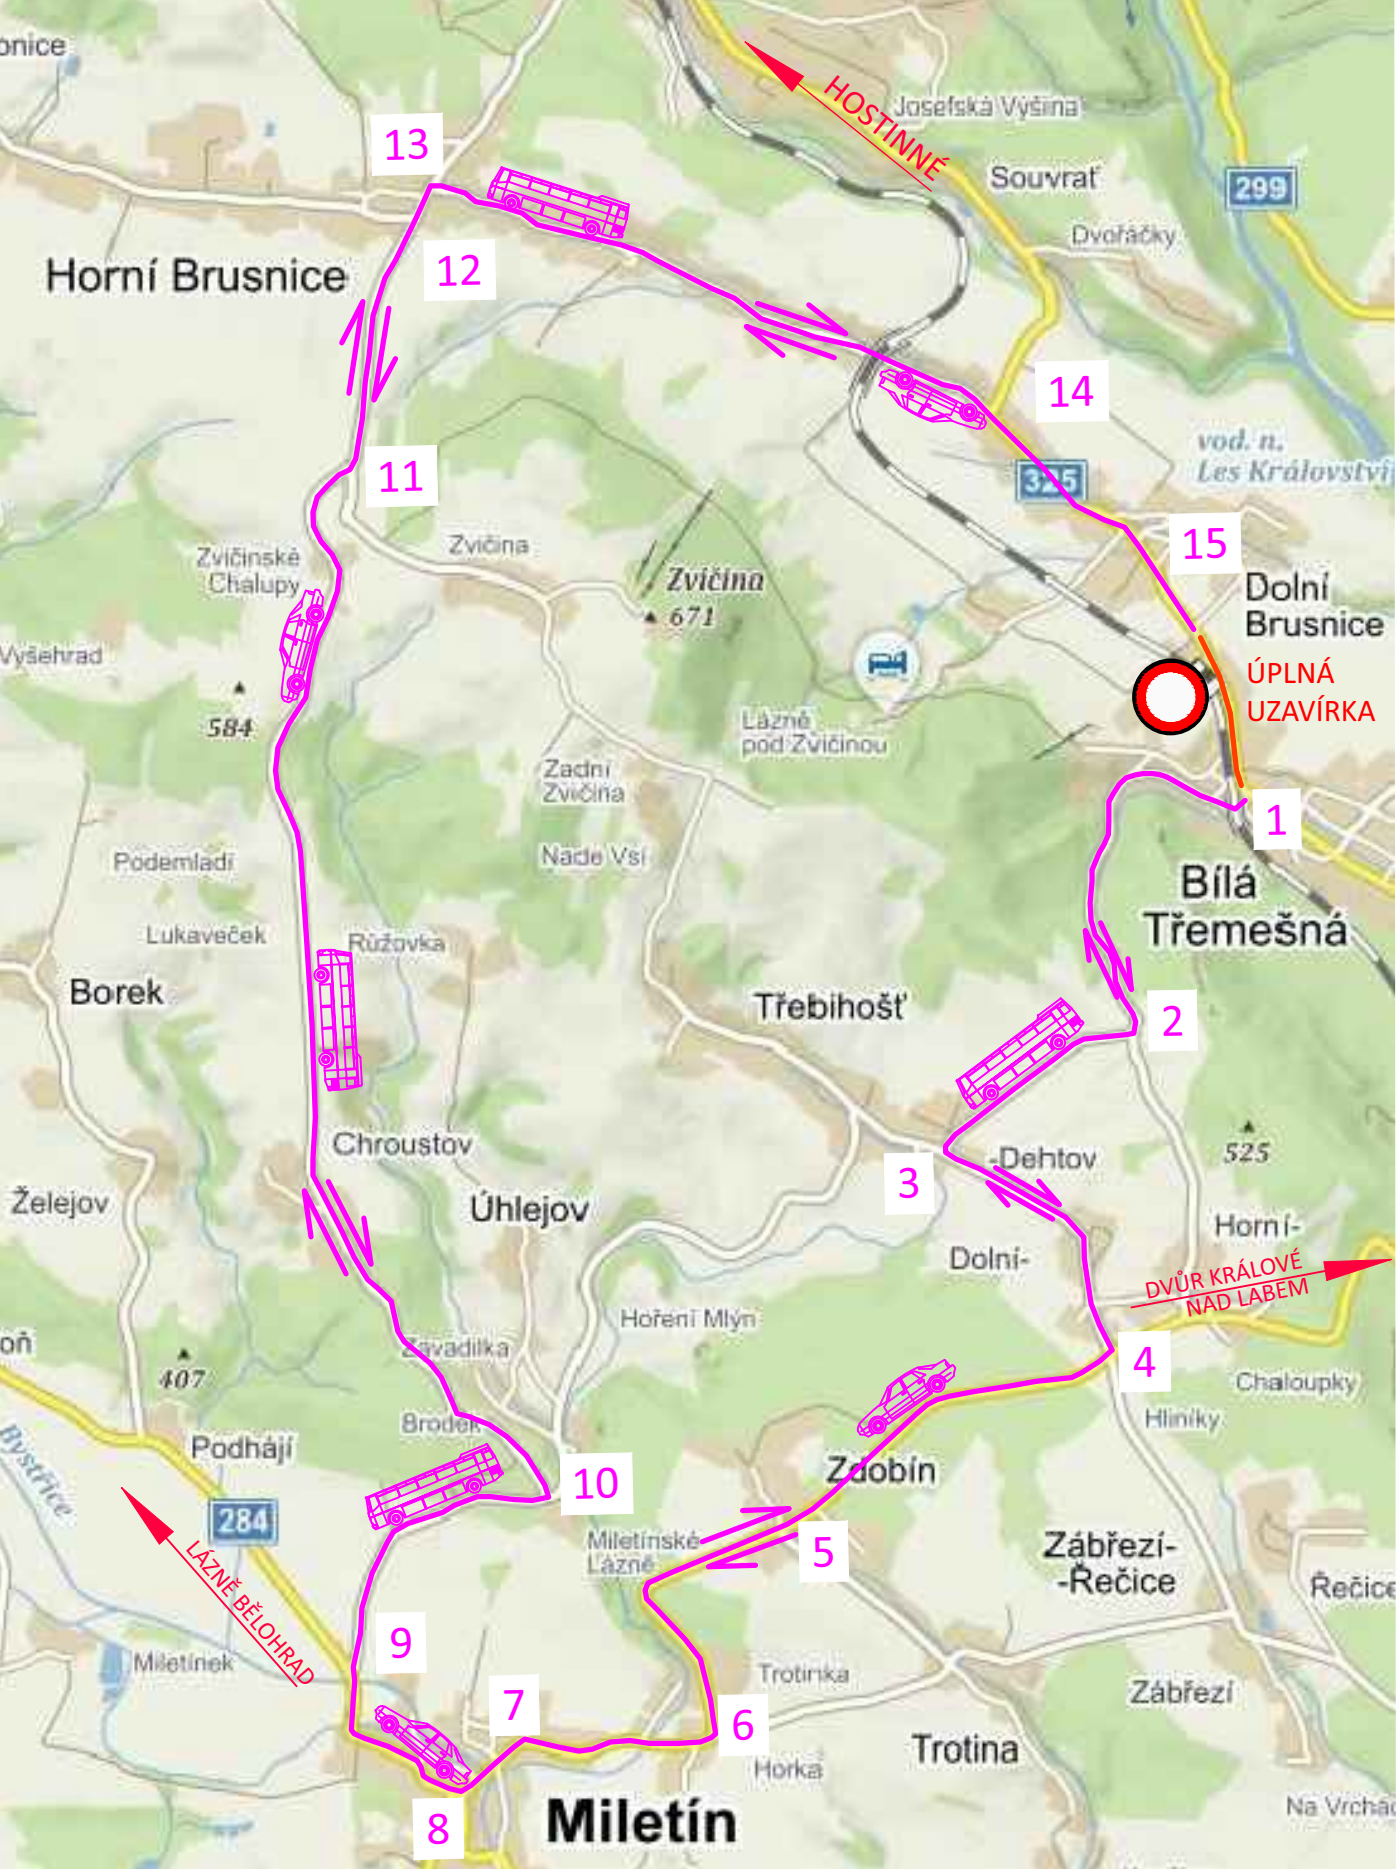

OBJÍZDNÉ TRASY PRO VOZIDLA DO 3,5 t + BUS

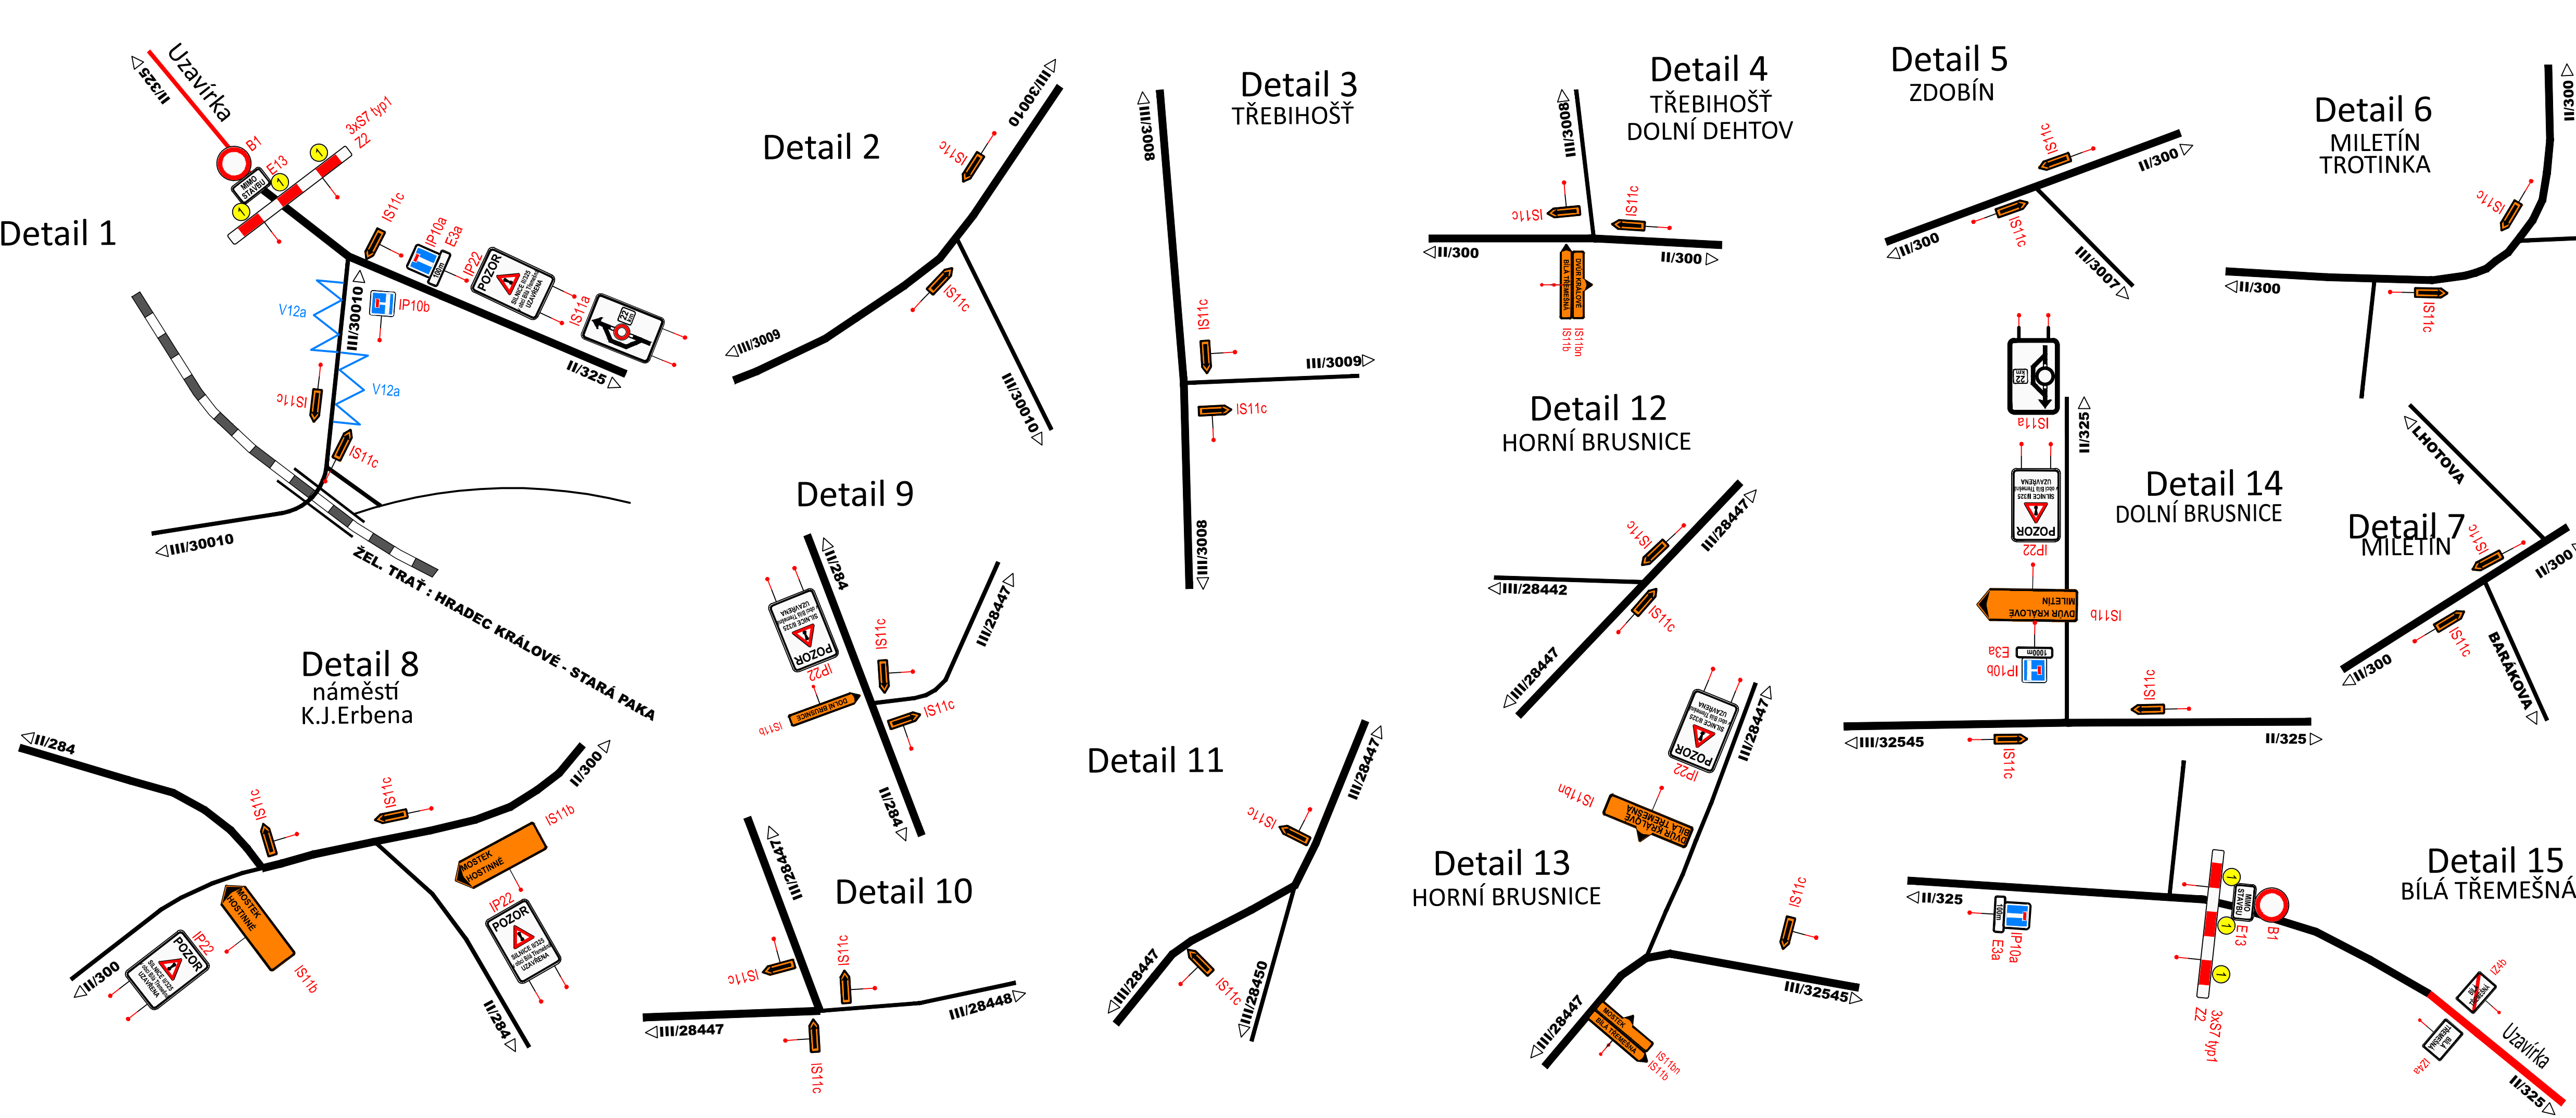

LEGENDA DOPRAVNÍHO ZNAČENÍ

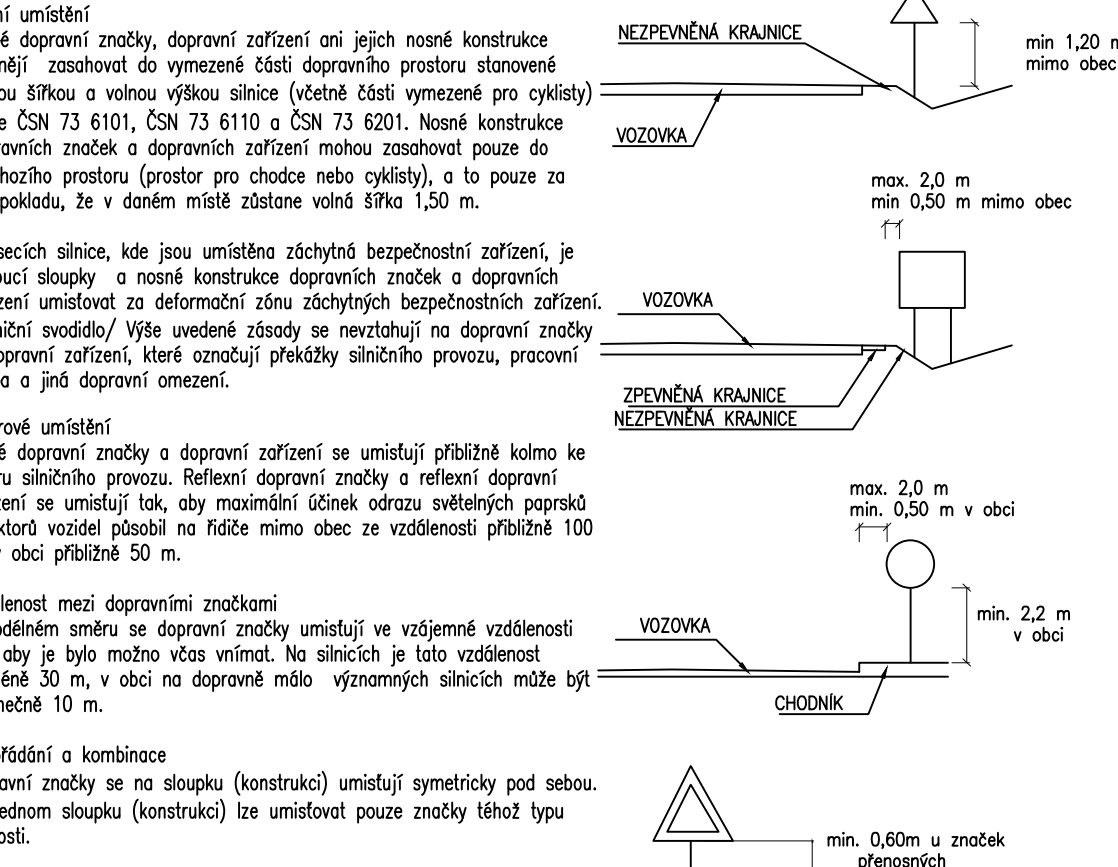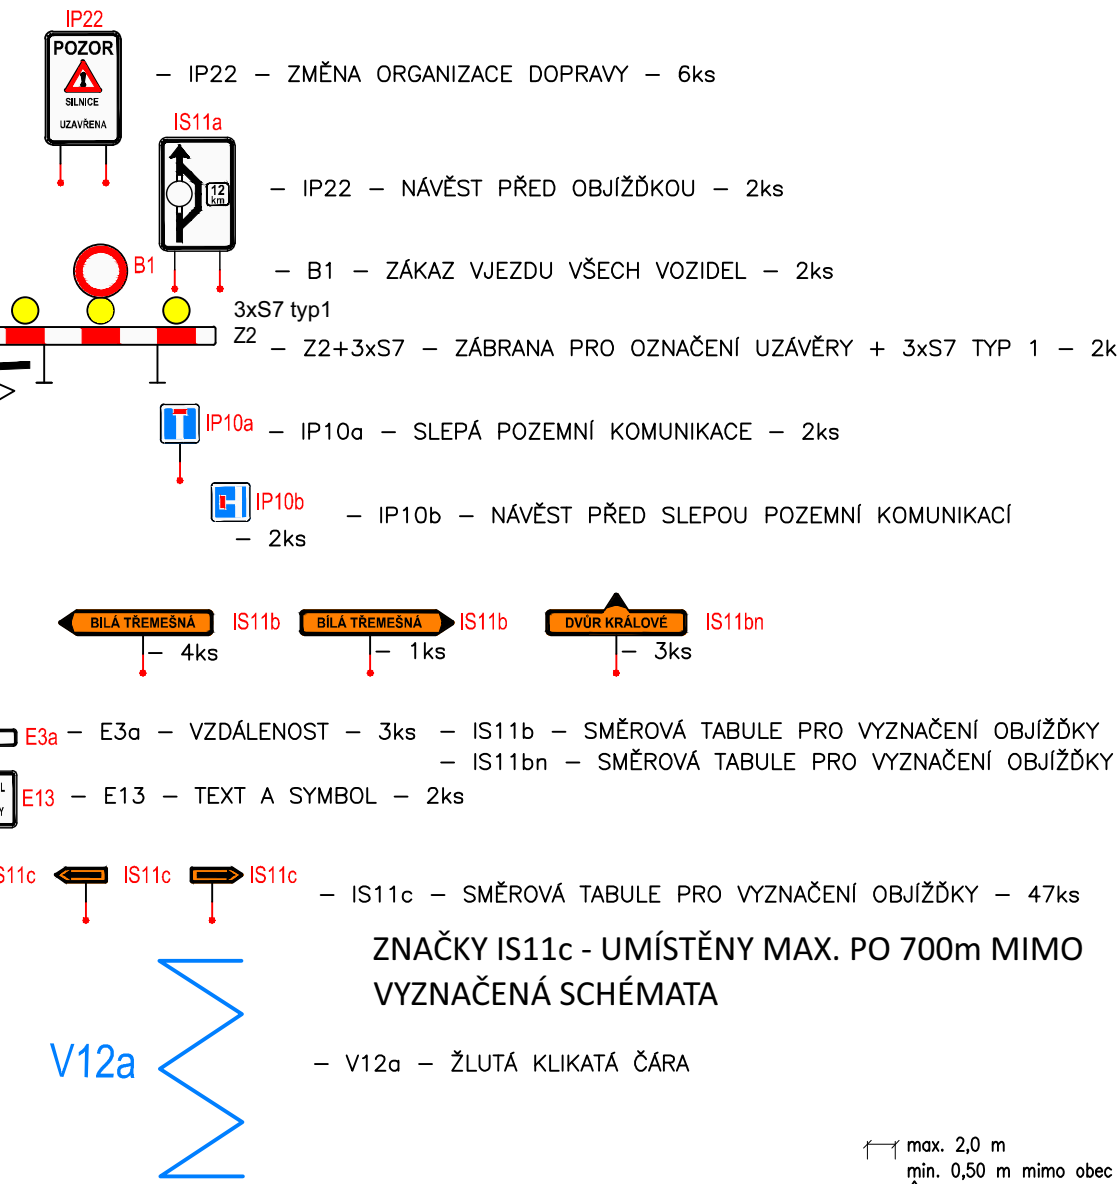

03		
02		
01		
	POPIS	DATUM

	ING. IVAN ŠÍR PROJEKTOVÁNÍ DOPRAVNÍCH STAVEB CZ s.r.o. Haškova 1714/3, 500 02 Hradec Králové, tel. +420 603 181 473, sir@sirivan.cz, www.sirivan.cz IČ: 259 62 914
--	--

investor:

**II/325 Chlum - Velký Vřešťov - Mostek
Část III - II/325 Bílá Třemešná - Mostek
- I. etapa - Bílá Třemešná**

■ kraj: Královéhradecký	■ odpovědný projektant stavby: Ing. Ivan Šír
■ MÚ / OU: Dvůr Králové n.L., Mostek	■ odpovědný projektant objektu: Ing. Ivan Šír
■ stupeň utajení: bez utajení	■ vypracoval: Ing. Ondřej Tupa
■ datum: 08 / 2017	■ kontroloval: Ing. Jan Fiala
■ zakázkové číslo: 016056	■ změna číslo: 00
■ stupeň PD: DSP+PDPS	■ měřítko: