
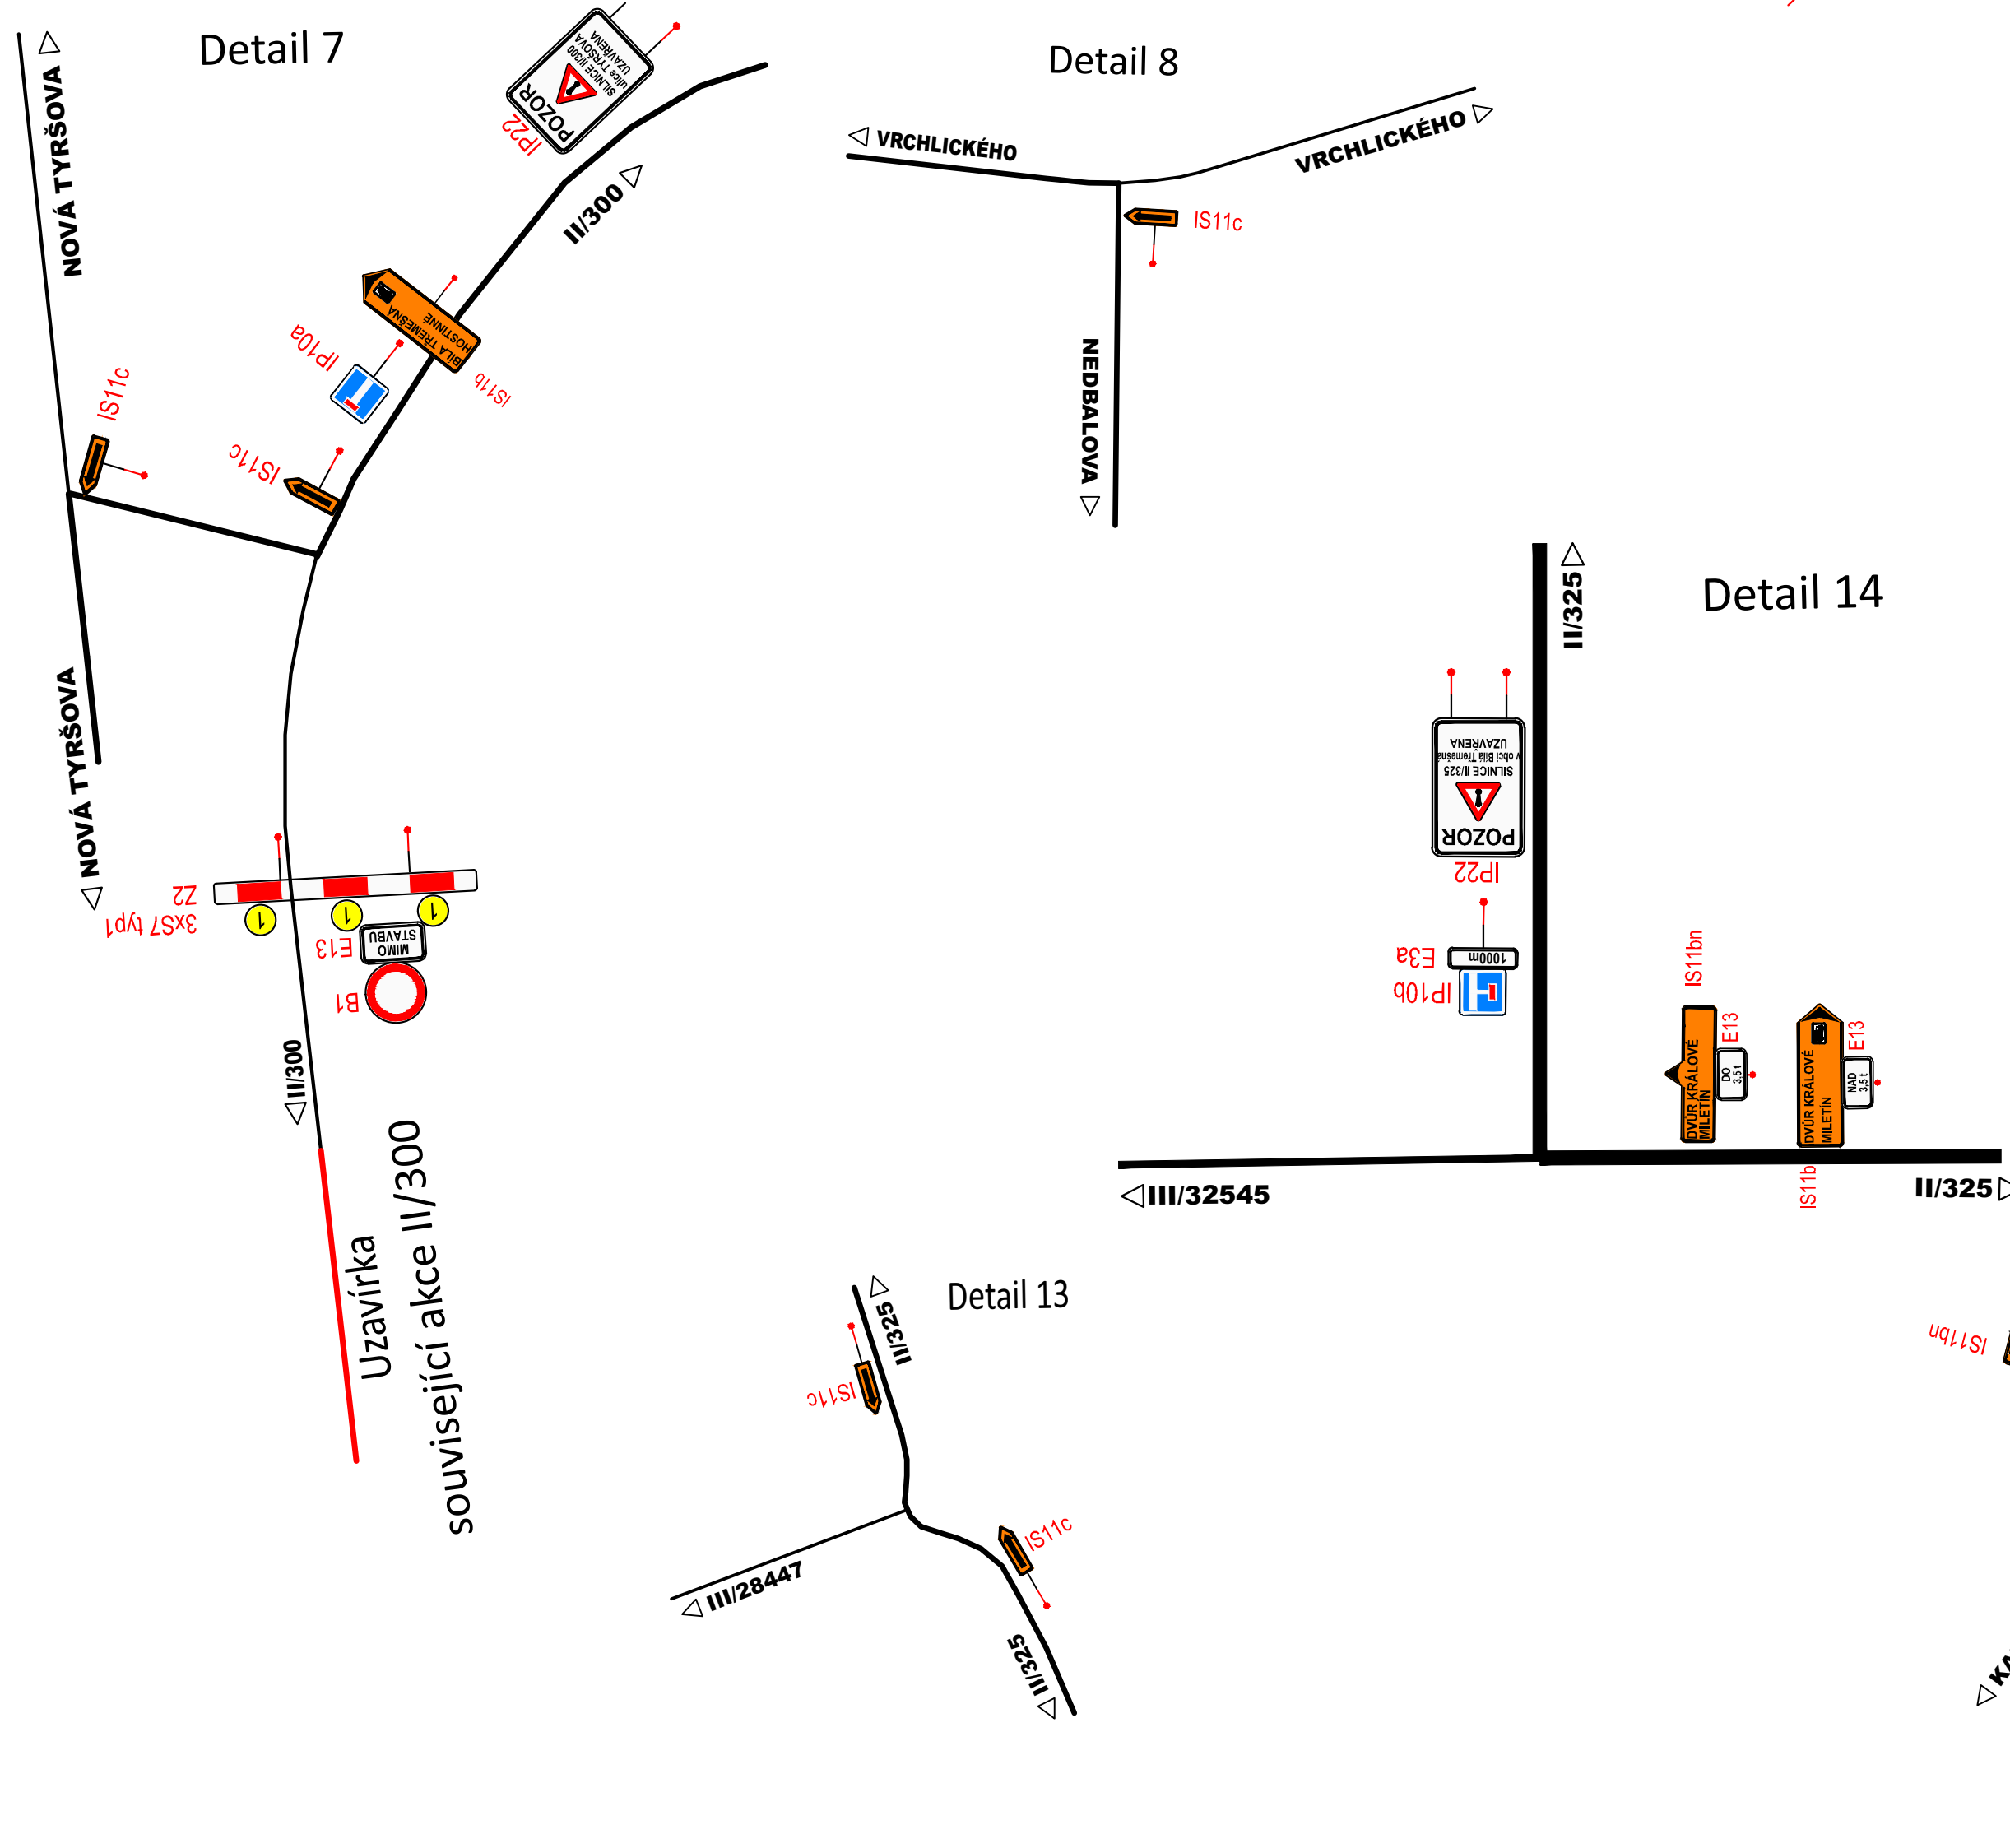
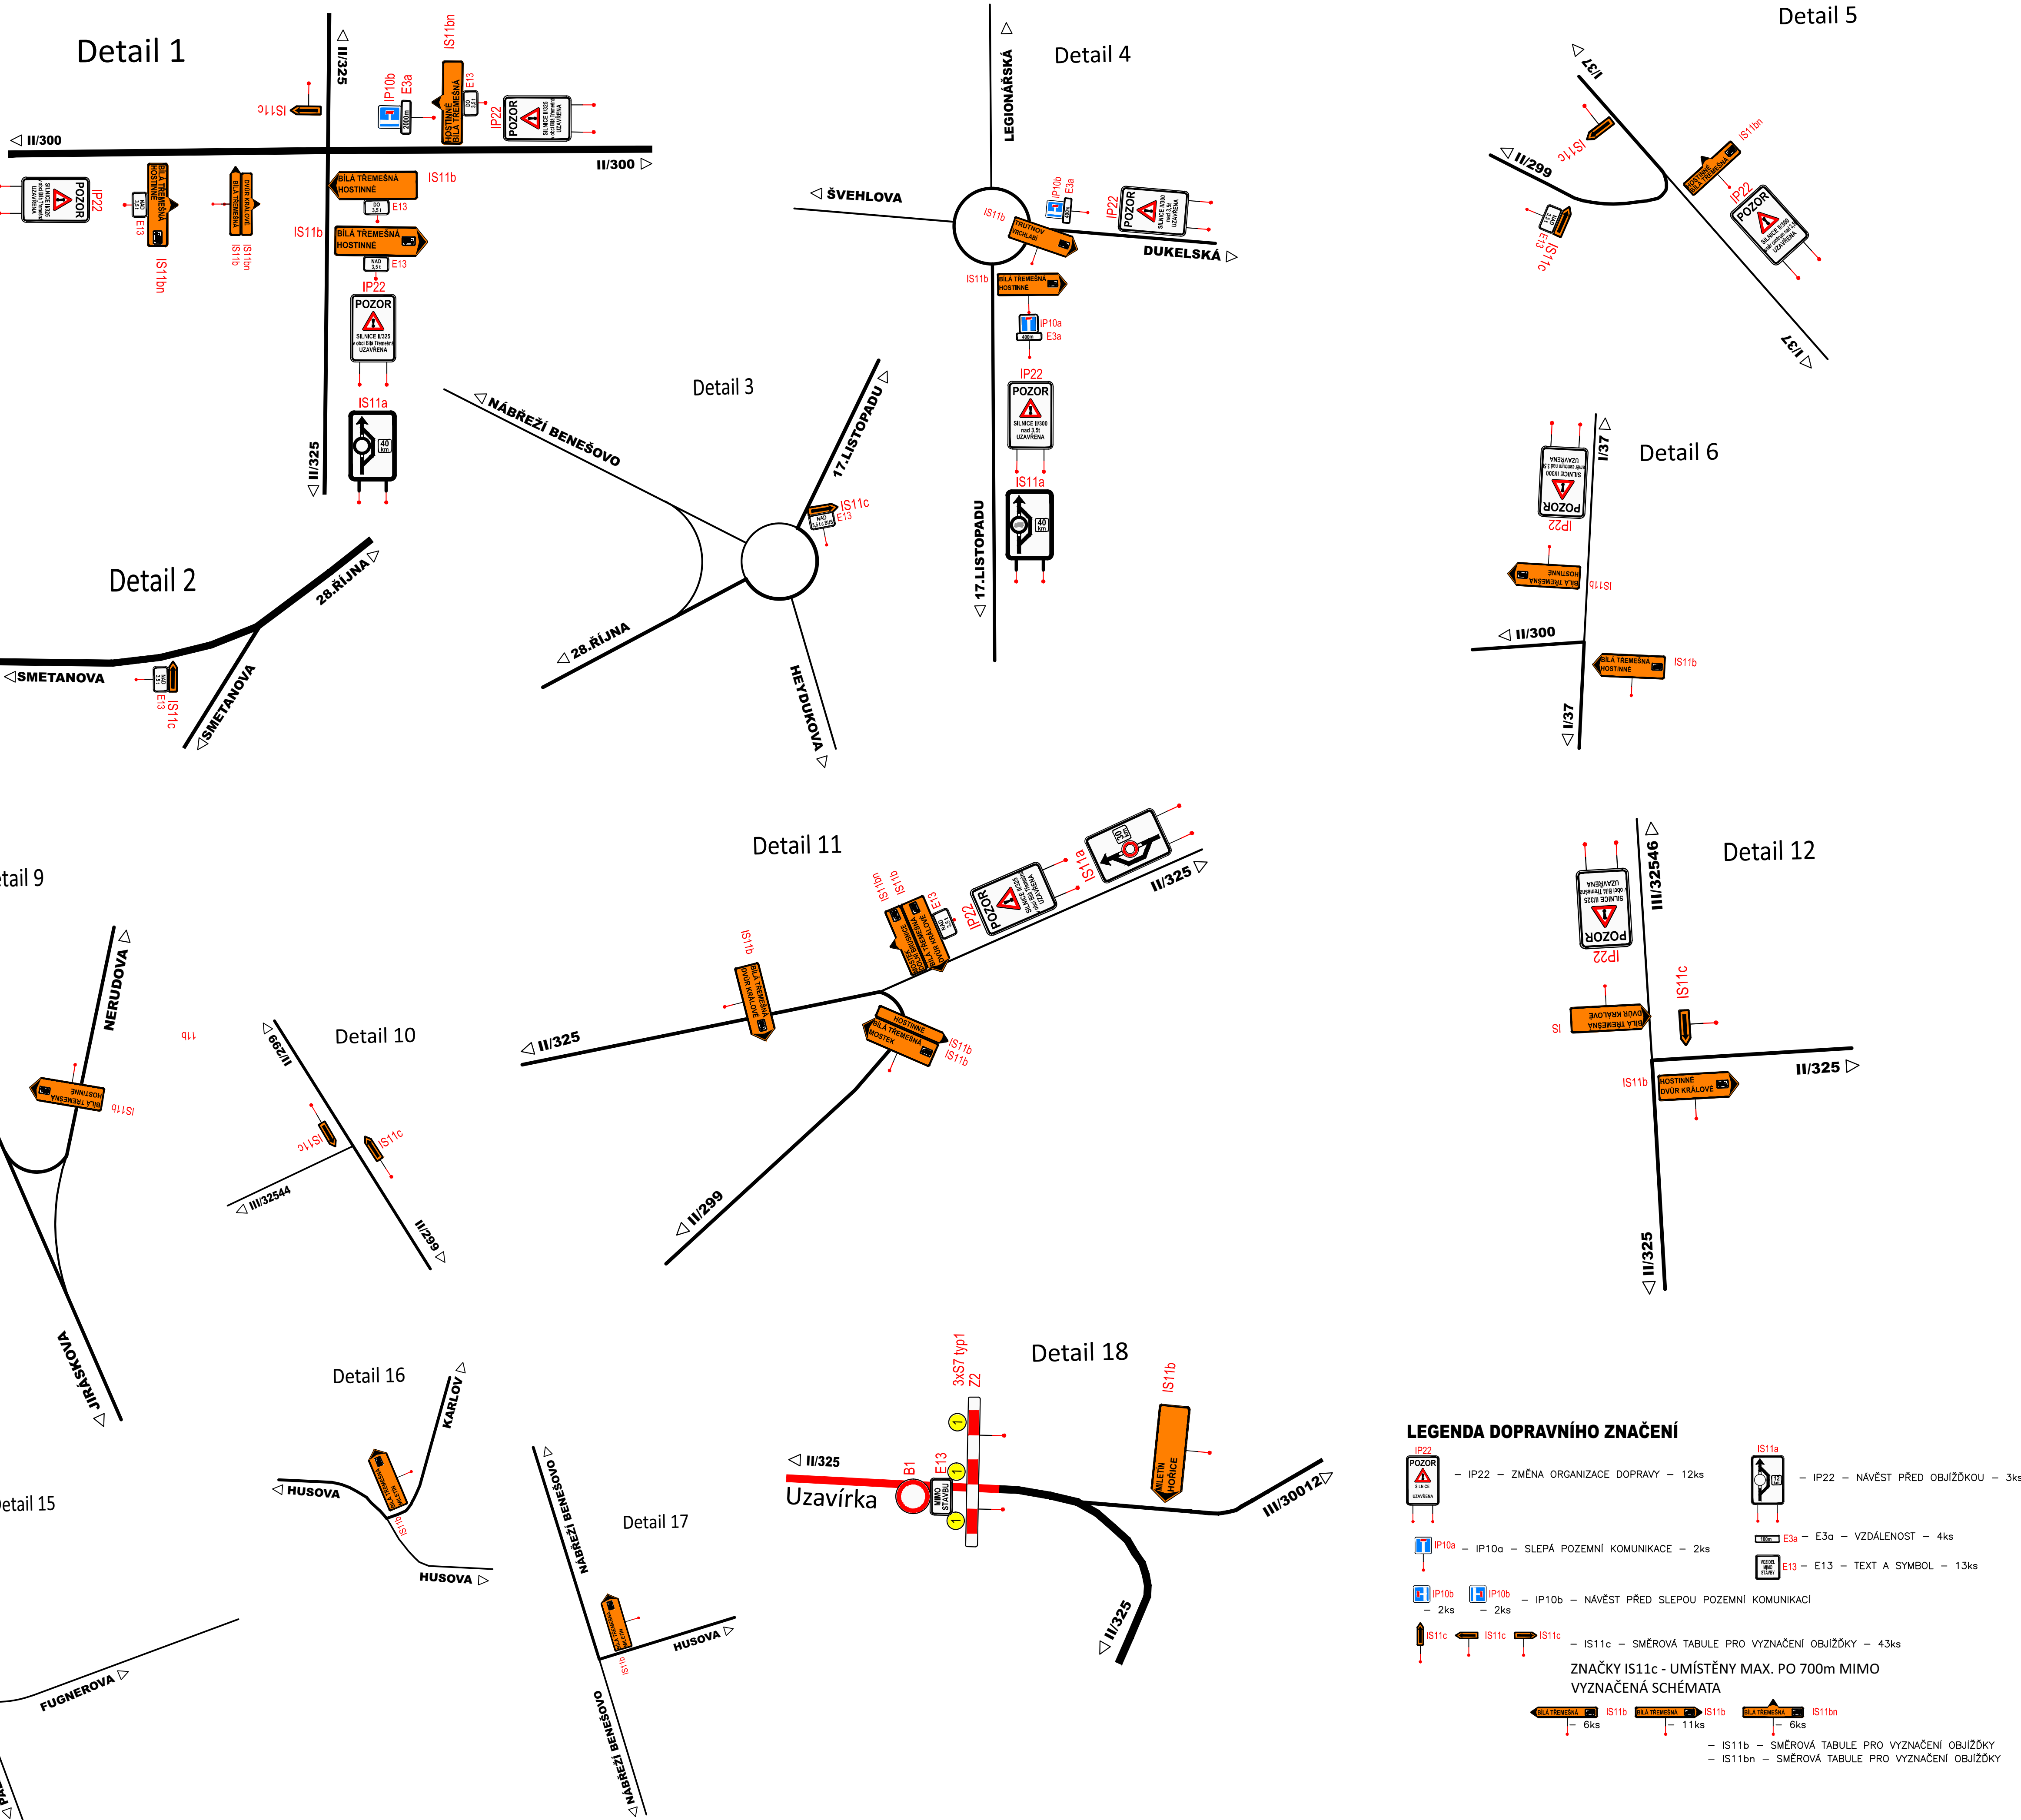


SITUACE OBJÍZDNÝCH TRAS

PŮVODNÍ TRASA: 2,1 km (2 min)
OBJÍZDNÁ TRASA: 40,0 km (38 min)

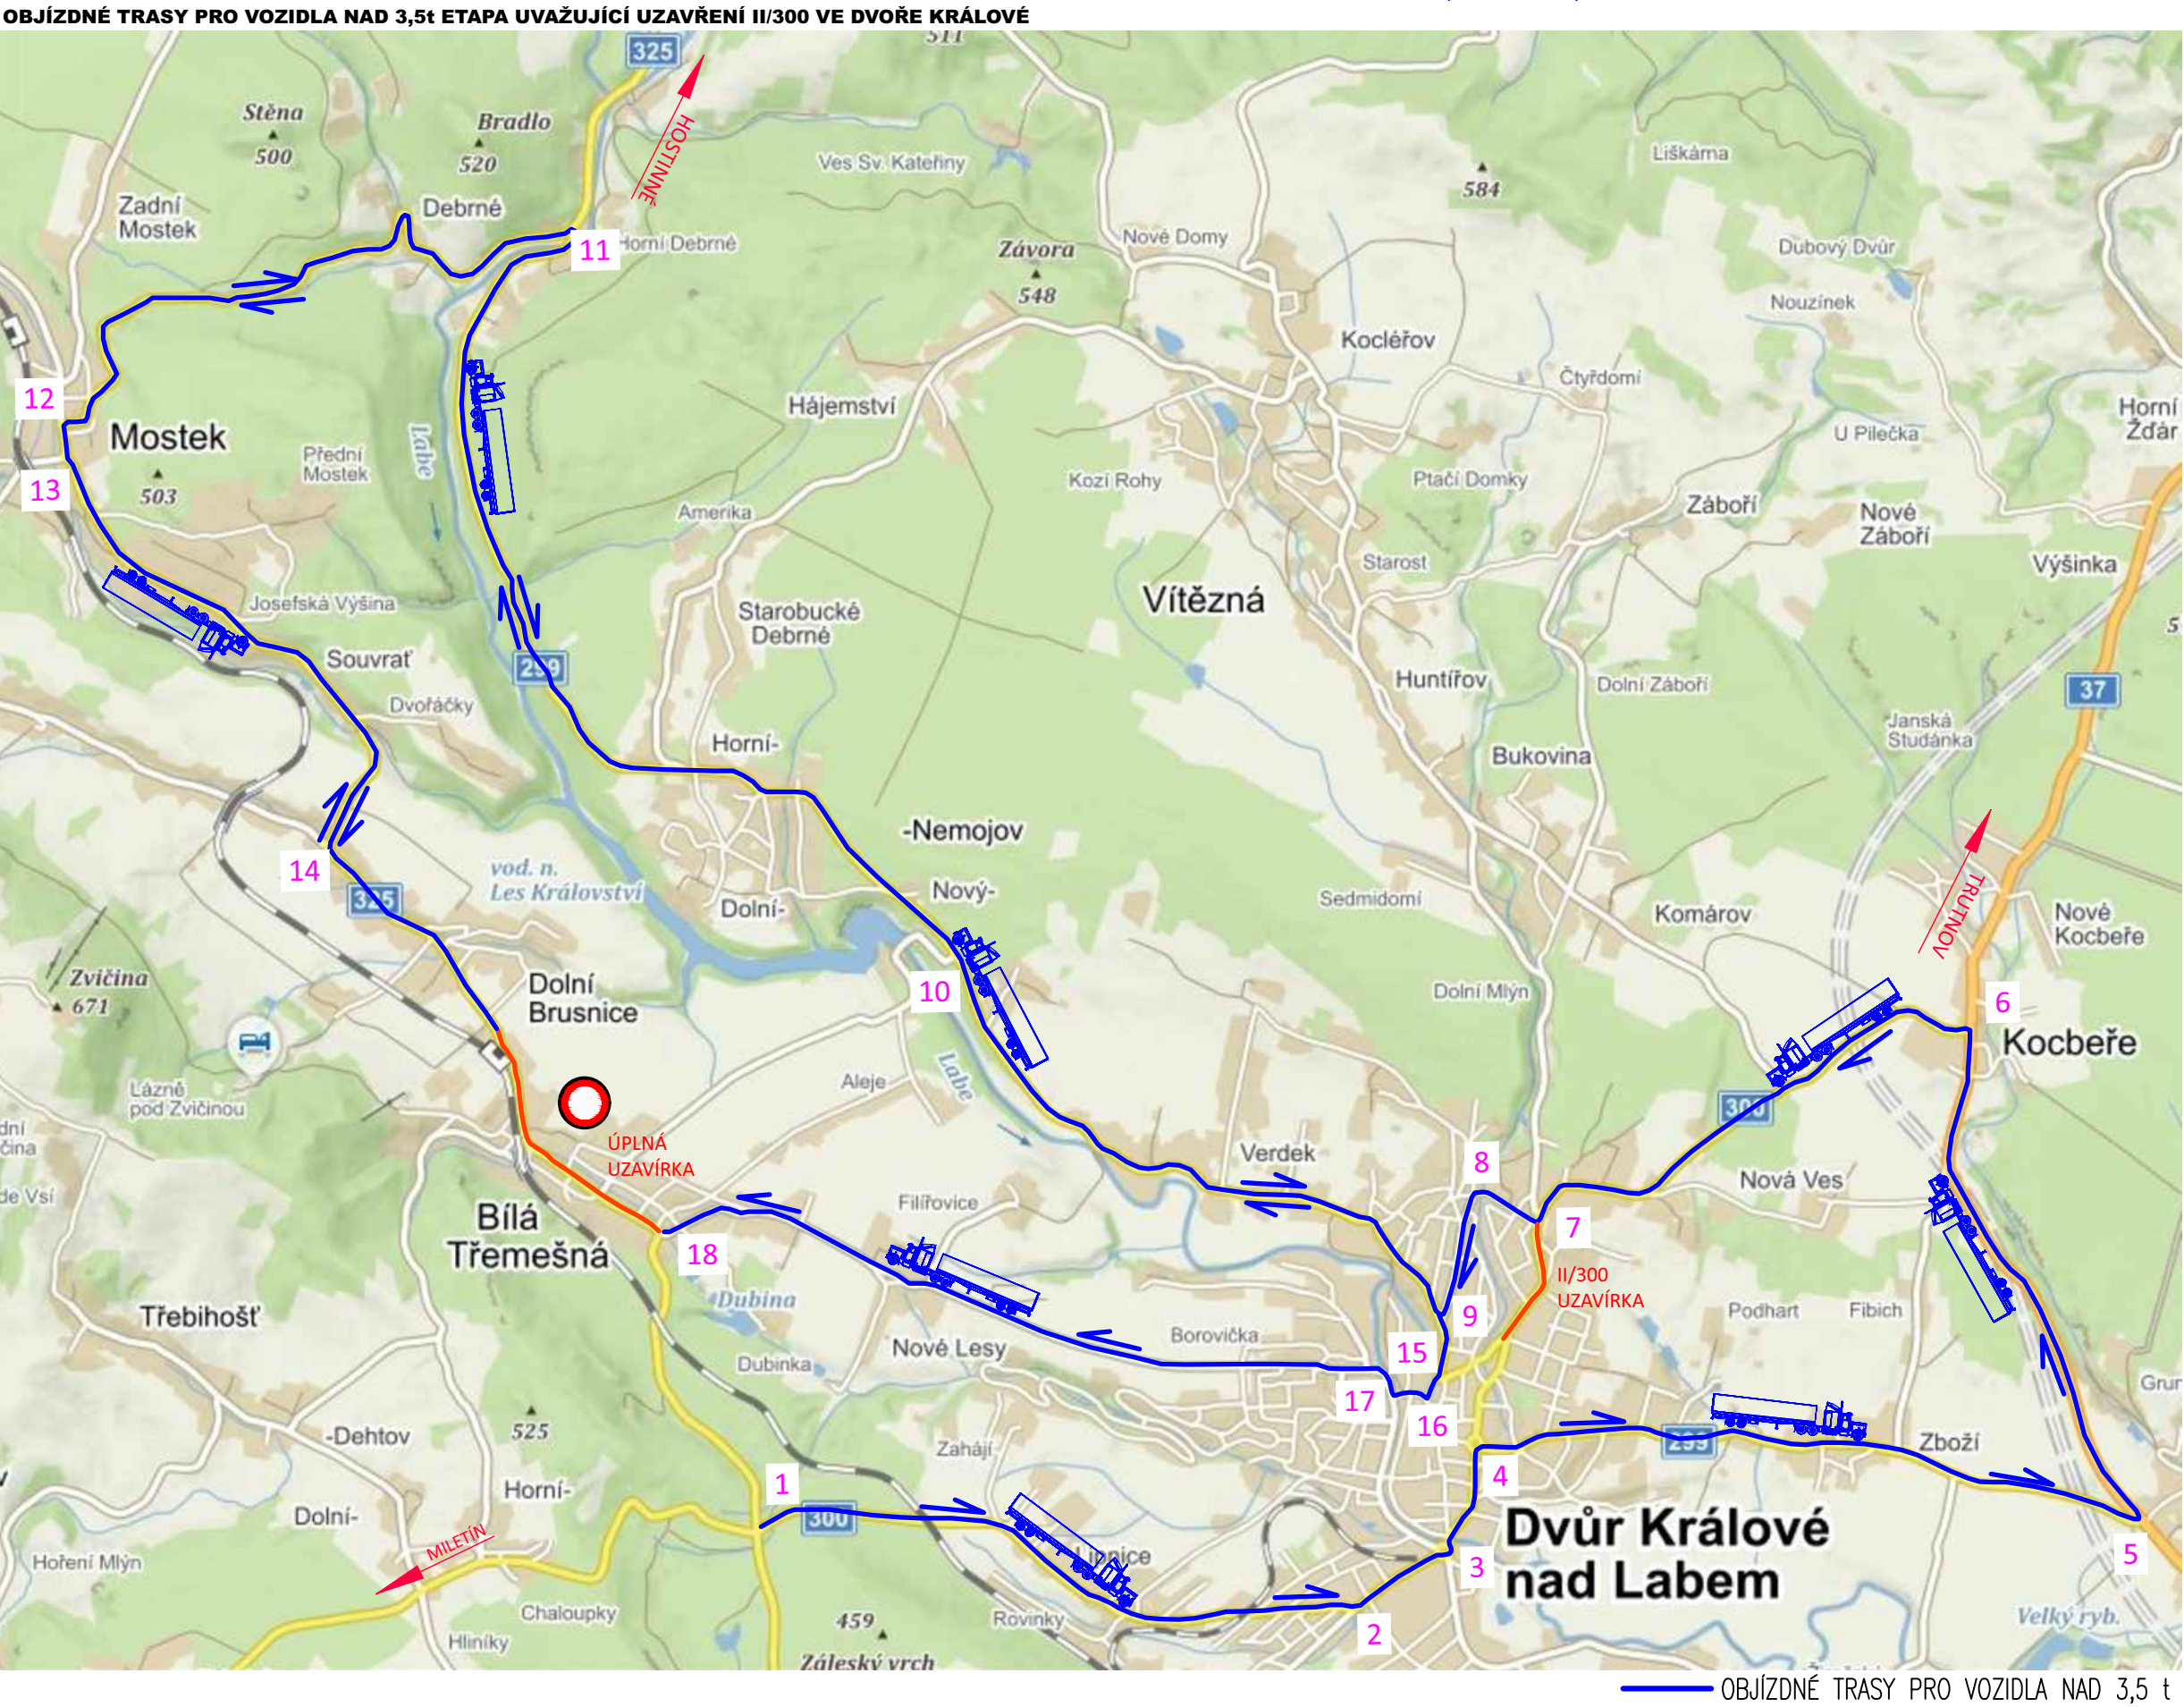

LEGENDA DOPRAVNÍHO ZNAČENÍ			
	IP22	– ZMĚNA ORGANIZACE DOPRAVY –	12ks
	IP10a	– SLEPÁ POZEMNÍ KOMUNIKACE –	2ks
	IP10b	– NÁVĚST PŘED SLEPOU POZEMNÍ KOMUNIKACÍ –	2ks
	IS11c	– SMĚROVÁ TABULE PRO VYZNAČENÍ OBJÍZDKY –	43ks
	E3a	– VZDÁLENOST –	4ks
	E13	– TEXT A SYMBOL –	13ks
